C2、G系統

※1月5日（金）から工事開始予定ですが、変更が生じる場合がございます。全面通行止期間外は停車いたします。

迂回ルート
通常運行
↓
大里ニュータウン
↓
※、真境名、西原入口、南風原迂回
↓
嶺井団地入口

↓
通常運行

大里ニュータウン
バス停方面

大里第二団地前
バス停方面

縮尺　1：500

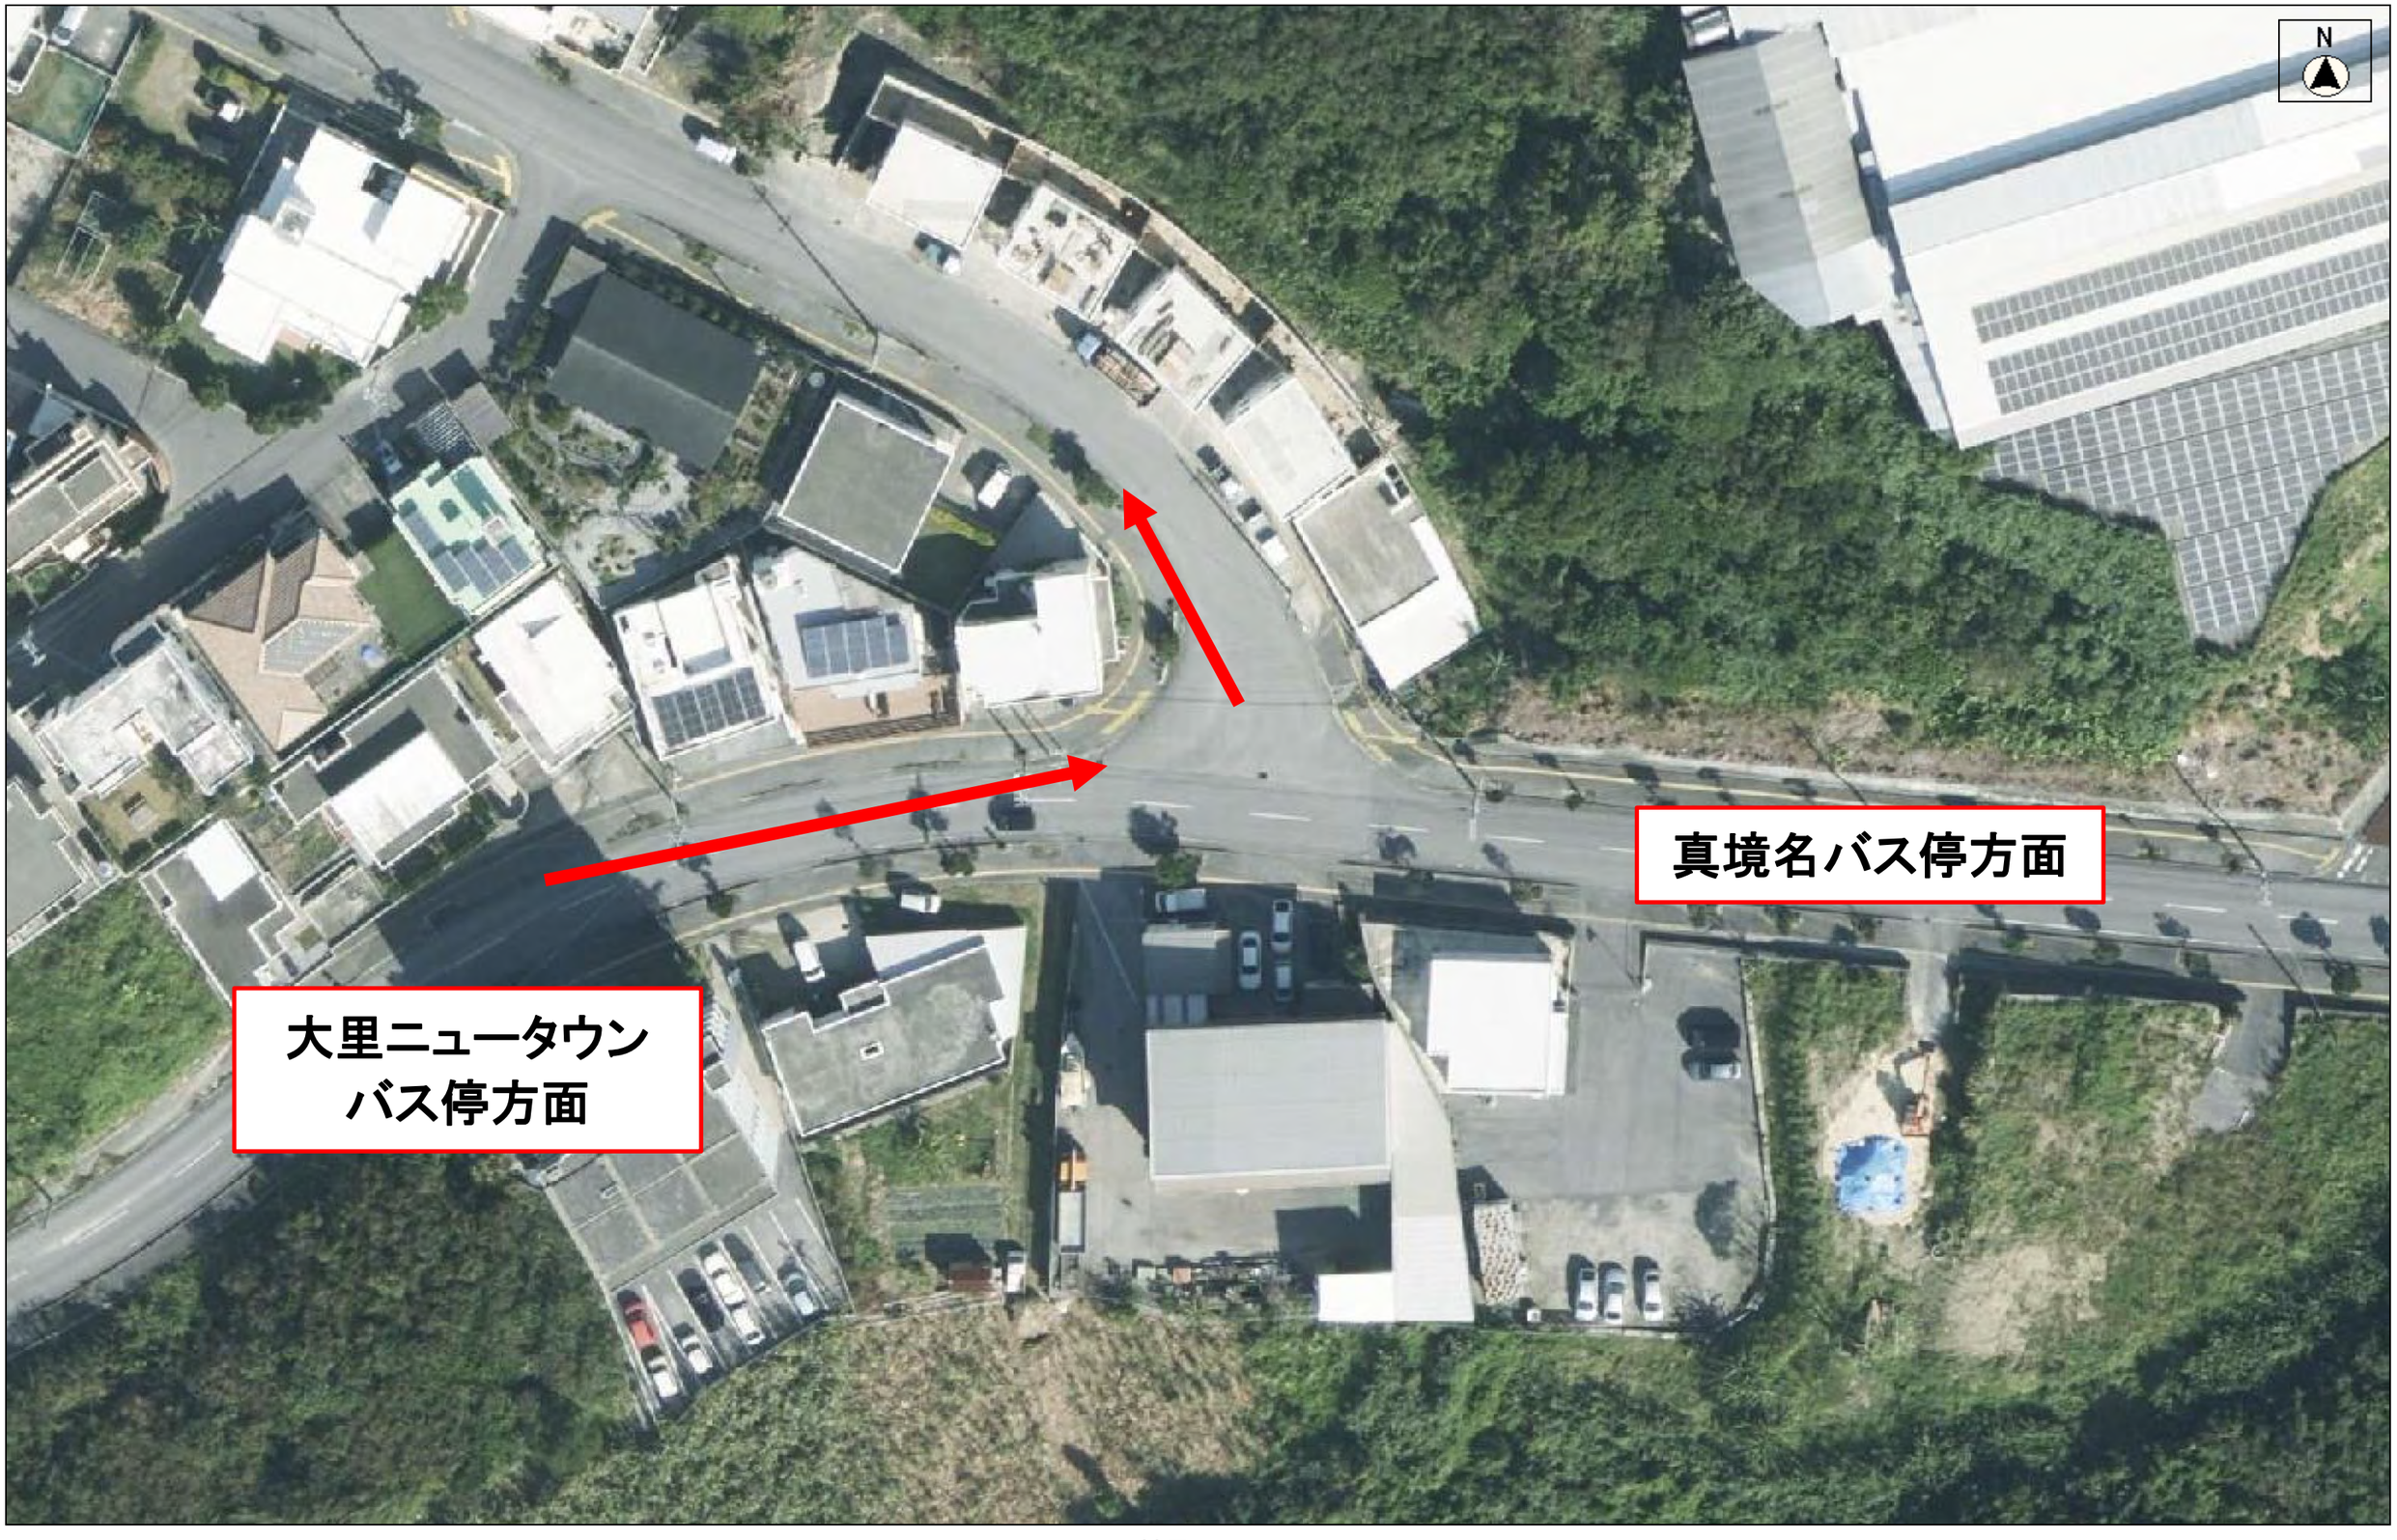

縮尺　1：500

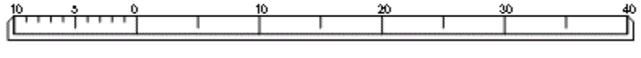

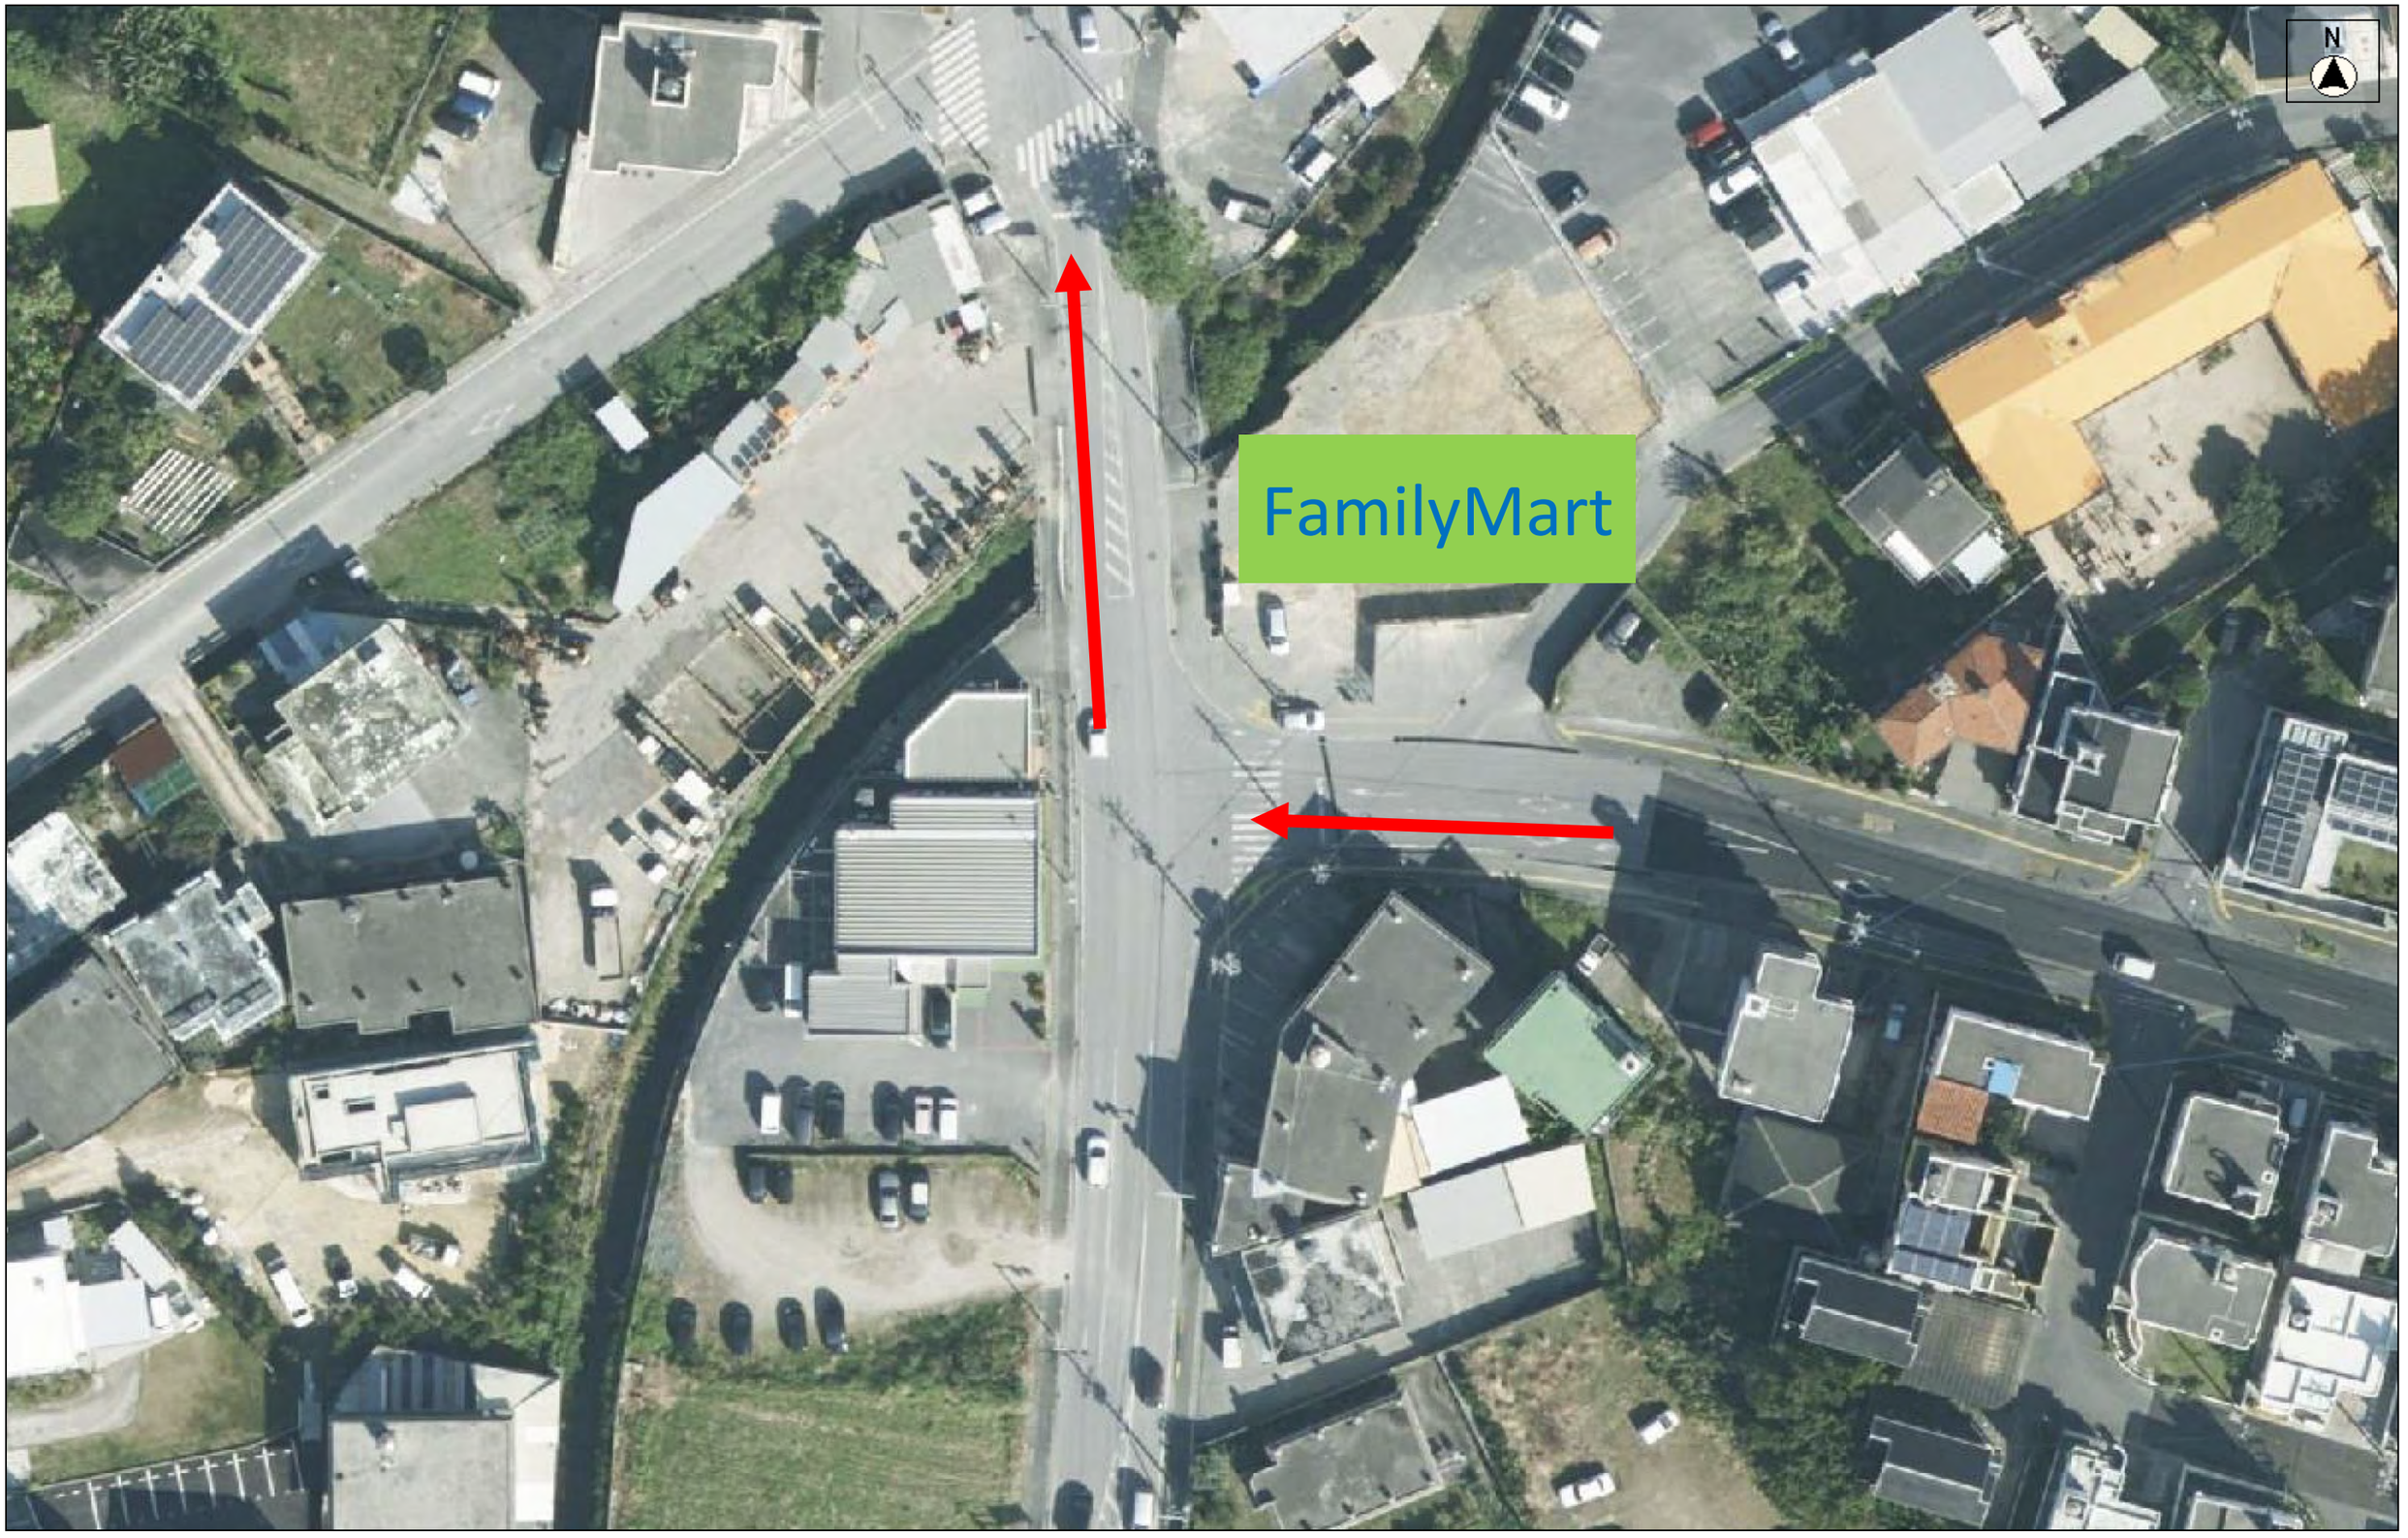

縮尺　1：500

10　5　0　10　20　30　40

縮尺　1：500

10　5　0　10　20　30　40

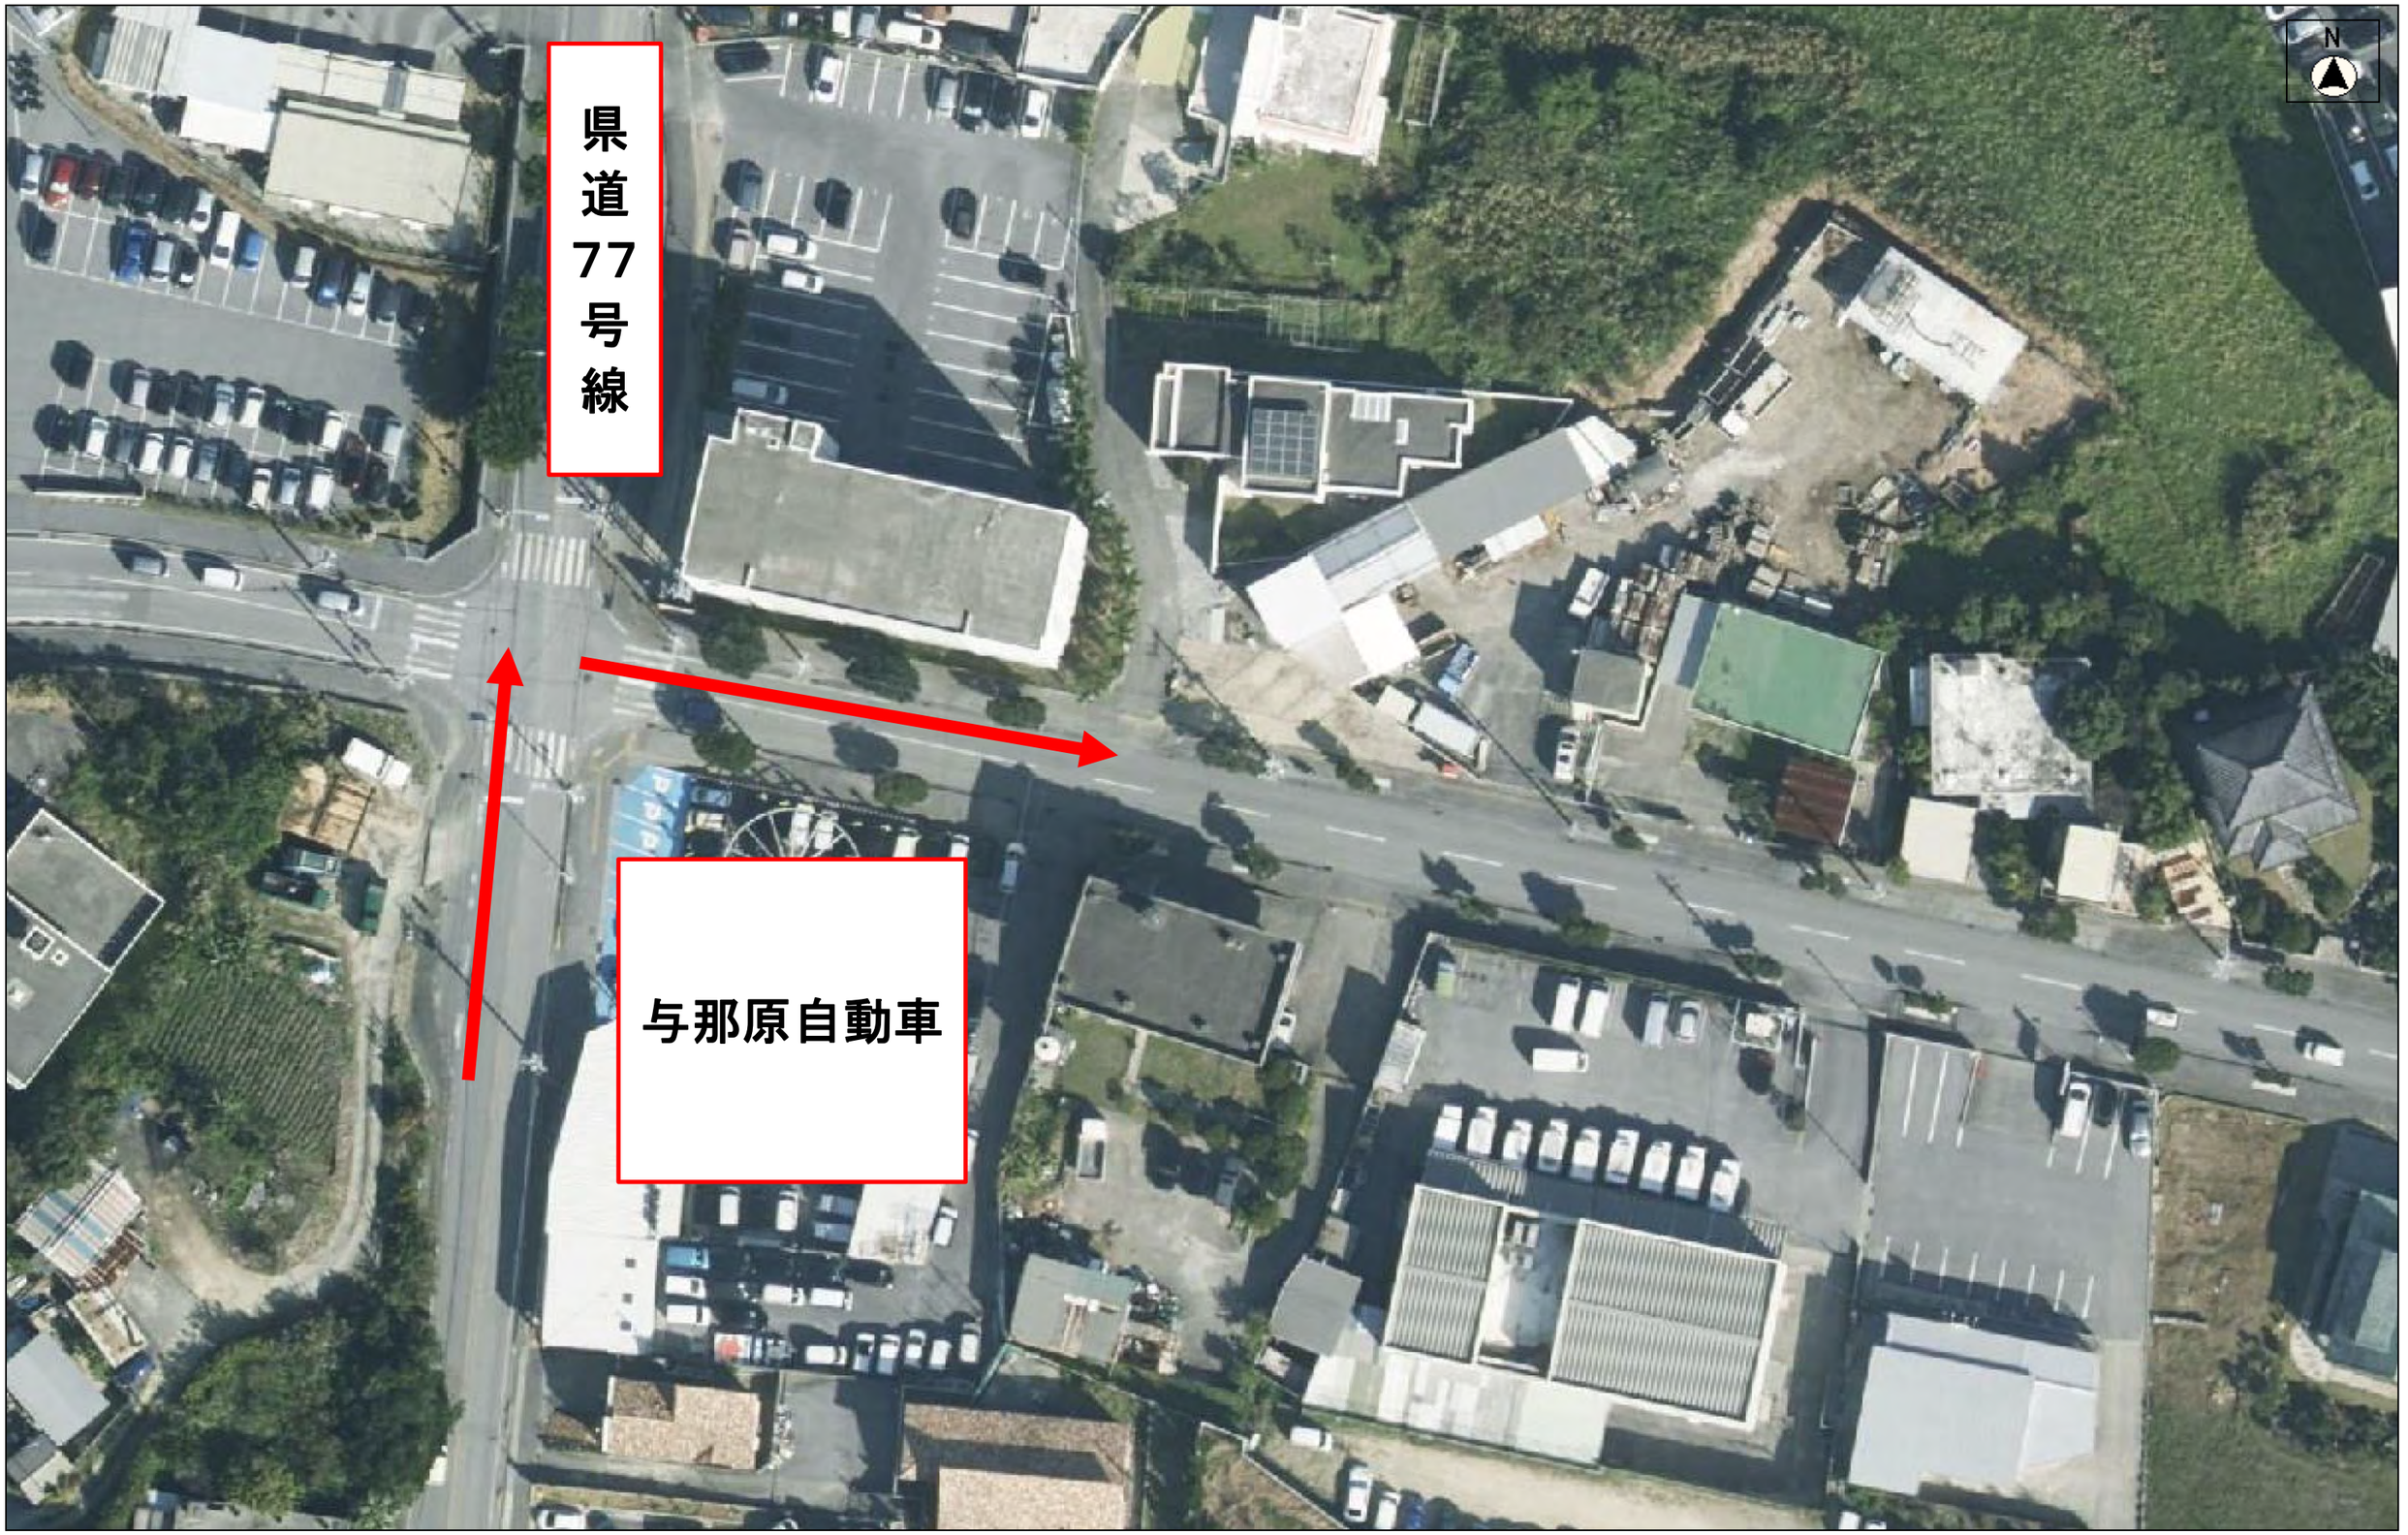

縮尺　1：500

10　5　0　10　20　30　40

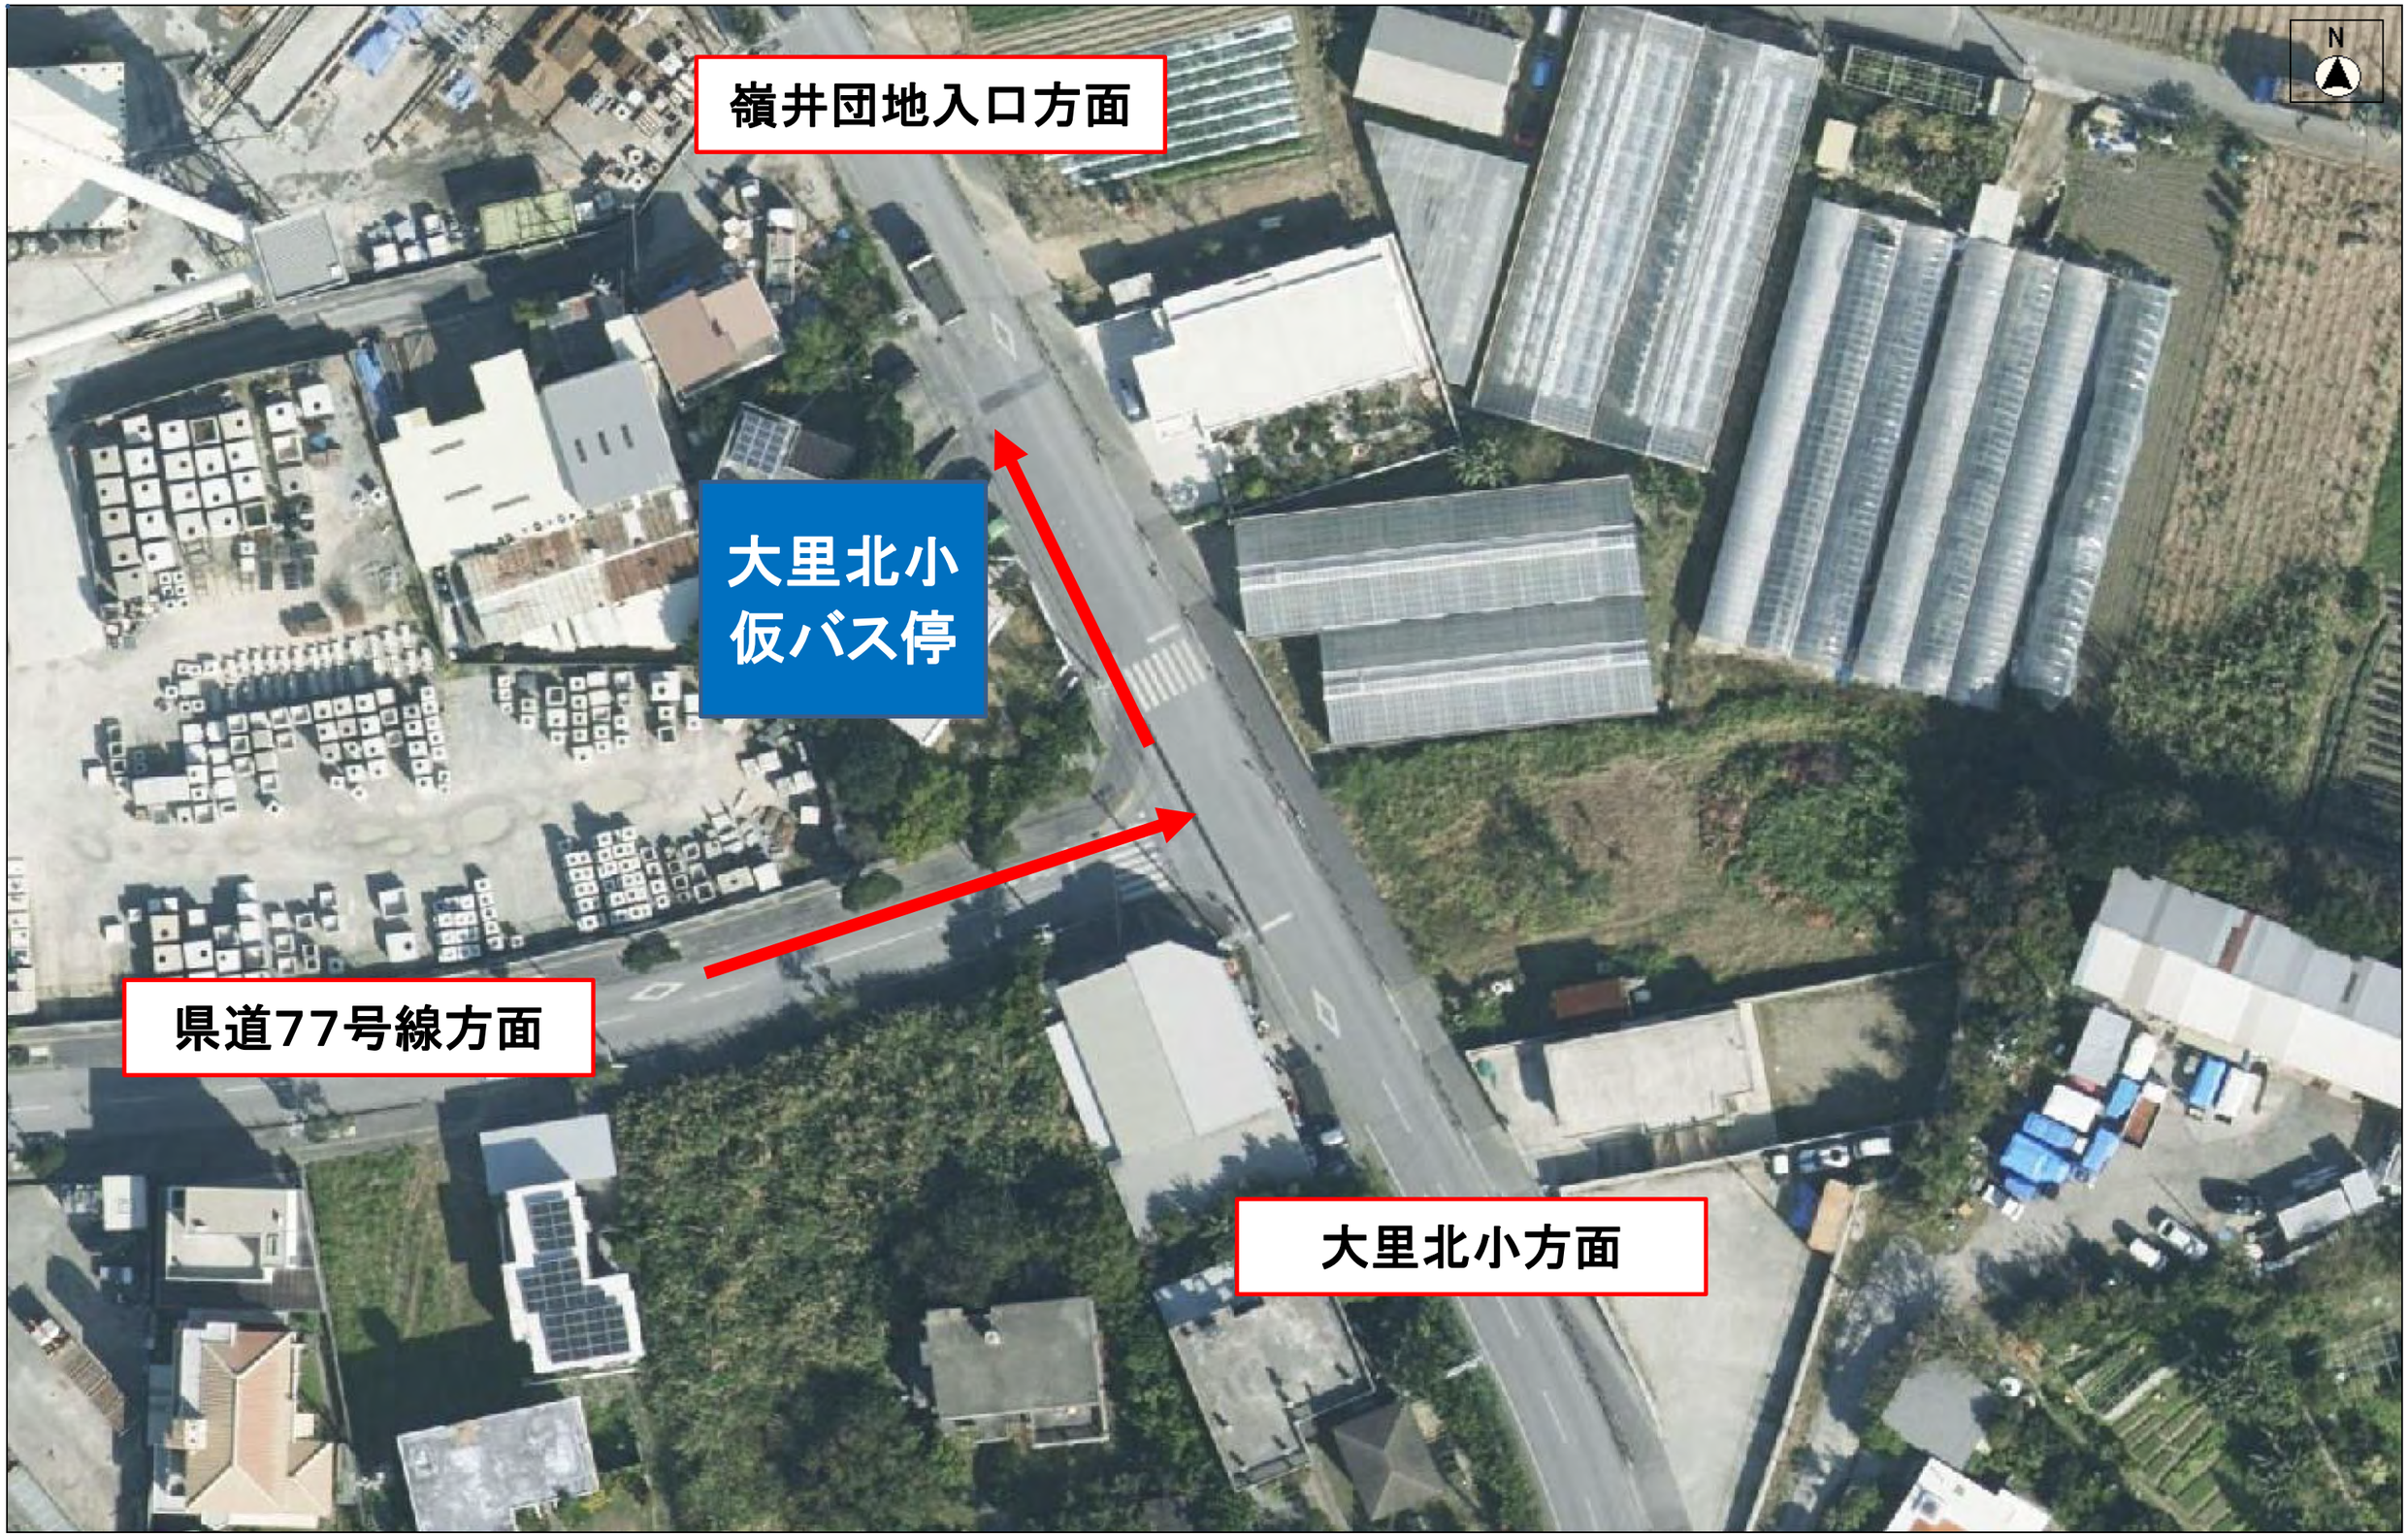

縮尺　1：500

10　5　0　10　20　30　40